





VISTA EN PLANTA

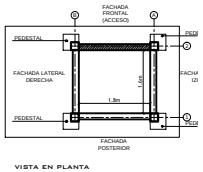

VISTA EN PLANTA

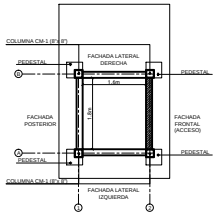

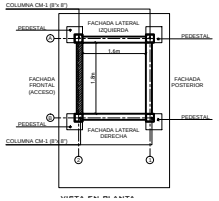


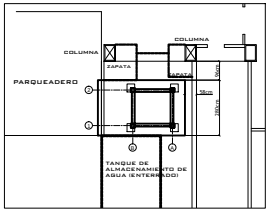

LOCALIACION ASCENSOR
(NIVEL ±0.00)
ESCALA 1:100



SECCION PILOTE P1 Y P2
(∅ 40cm) ESCALA 1:10

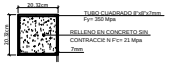

SECCIÓN COLUMNA CM-1
ESCALA 1:10



SECCIÓN VIGA VM-1
(LONGITUD 1.80m)
ESCALA 1:10




SECCIÓN VIGA VM-2
(LONGITUD 1.60m)
ESCALA 1:10




SECCIÓN VIGA VM-3
(LONGITUD 1.30m - VERIFICAR LONGITUD EN OBRA PORQUE PREDOMINA EL ANCHO DE LA DILATACION CON EL EDIFICIO EXISTENTE)
ESCALA 1:10




SECCIÓN VIGA VM-4
(LONGITUD 0.724m)
ESCALA 1:10

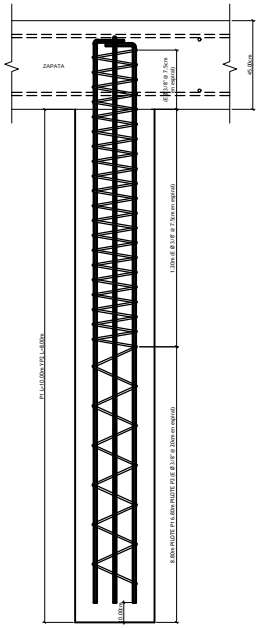


DETALLE PILOTE P1 Y P2
ESCALA 1:10

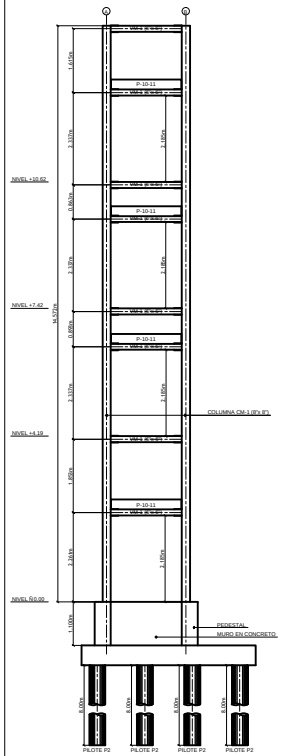


FACHADA FRONTAL
ESCALA 1:50

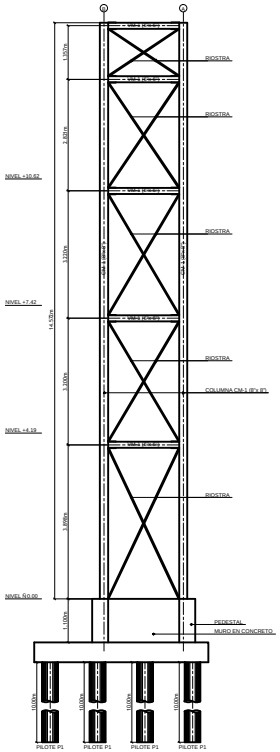


FACHADA POSTERIOR
ESCALA 1:50

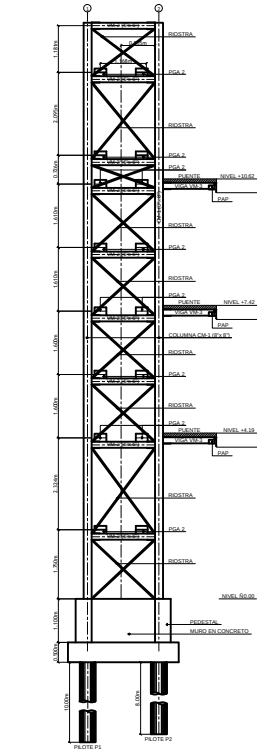

FACHADA LATERAL IZQUIERDA
ESCALA 1:50

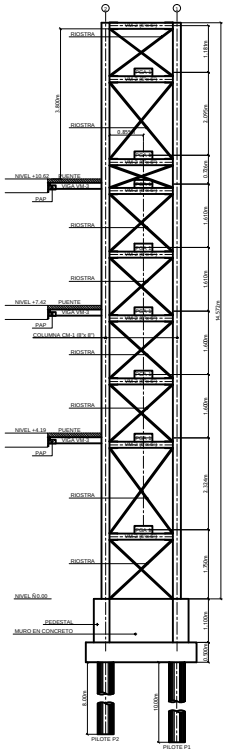



FACHADA LATERAL DERECHA
ESCALA 1:50

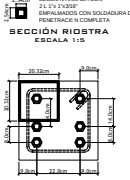




SECCIÓN RIOSTRA
ESCALA 1:5

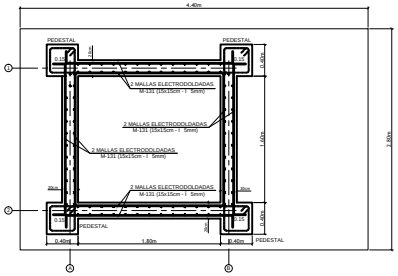

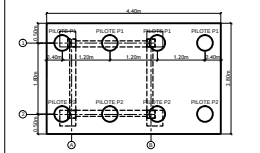





ZAPATA FOSO ASCENSOR
ESCALA 1:50

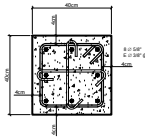


SECCIÓN PEDESTAL
(SECCIÓN : 40x40cm)
ESCALA 1:10

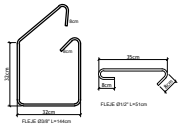

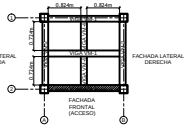


PLANTA VIGAS NIVEL DE CUBIERTA
ESCALA 1:50


NOTA IMPORTANTE
LOS EMPALMES DE LAS COLUMNAS CM-1 SE DEBEN HACER EN EL TERCIO CENTRAL DE LA LONGITUD DEL ELEMENTO, EN NINGÚN CASO SE DEBEN A HACER CERCA DE LAS CONEXIONES VIGA-COLUMNA

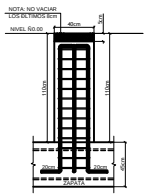

DETALLE REFUERZO PEDESTAL
ESCALA 1:25

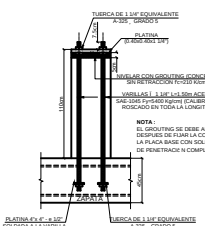

DETALLE ANCLAJE PEDESTAL
ESCALA 1:20

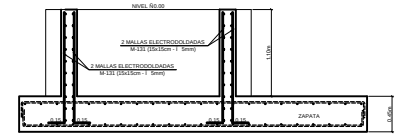

DETALLE FOSO ASCENSOR
ESCALA 1:25

E-001

FEDERACIÓ N NACIONAL DE CAFETEROS DE COLOMBIA

Federación Nacional de Cafeteros de Colombia

INSTITUTO COLOMBIANO DE BIENESTAR FAMILIAR

PROYECTO
CONSTRUCCIÓ N ASCENSOR
CENTRO ZONAL
PEREIRA - RISARALDA

DISEÑ O



Ing. Gloria Milena Giraldo Sanchez
Especialista en Estructuras
Magister en Ingeniería Civil
Mat. Prof. 17202-75888 Caldas

MATERIALES

MODIFICACIONES

EQUIPO DE TRABAJO

ARQ. JOSE CAMACHO
ARQ. GERSON GUTIERREZ

ESTUDIOS TÉCNICOS

CÁLCULOS ESTRUCTURALES

INSTALACIONES HIDRÁULICAS

INSTALACIONES ELECTRICAS

CODIFICACION	COD	
ASPECTO DE ESTUDIO	AE	E
PLANOS ARQUITECTÓ NICOS	A	
DETALLES CONSTRUCTIVOS	D	
PLANOS ESTRUCTURALES	E	
INSTALACIONES HIDRO SANITARIAS	HS	
INSTALACIONES ELÉCTRICAS	EL	
INSTALACIONES ESPECIALES	IE	

CONTIENE
FACHADAS FRONTAL, POSTERIOR, LATERAL IZQUIERDA Y LATERAL DERECHA
DETALLES VIGAS
DETALLES DE CIMENTACIÓ N

ESCALA	FECHA
1:50	28-11-2012
ARCHIVO	FECHA DE COPIA
Ascensor.dwg	28-11-2012

REVISIÓ N	PLANO Nº	PLANOS Nº
	E-001	01 de 02